



深圳市海龙设计研究院
Shenzhen Hailong Design and Research Institute

- 备注: Notes
1. 本设计图属版权归本公司所有, 未经本公司书面许可, 不得复印。
 2. 未注明点与坐标, 工地状况, 建筑结构施工图及相关资料均按使用, 发现任何错漏应立即通知设计。
 3. 如与现场不符, 应以图中所注尺寸为准, 最终尺寸需在现场校对准确。
 4. 除特别说明外, 图中所有尺寸均为毫米单位。
 5. 未注明图例者, 照图无误。

经开区人民医院活动中心
SANYA, CHINA

设计单位 深圳海龙设计研究院

深圳海龙设计研究院
Shenzhen Hailong Design and Research Institute

△		
△		
△		
△		
△		
△		

修改记录	修改	日期
Rev.	No.	Date

图例名称:

总平面图

审核: Approved By

校对: Checked By

设计: Designed By

制图: Drawn By

比例: Scale 1:250


设计阶段: Design Stage 施工图

首次出图日期: First Print Date 2025. 02


工程编号: Project No.

图号: Drawing No. 1FF-1

序号: Number 000

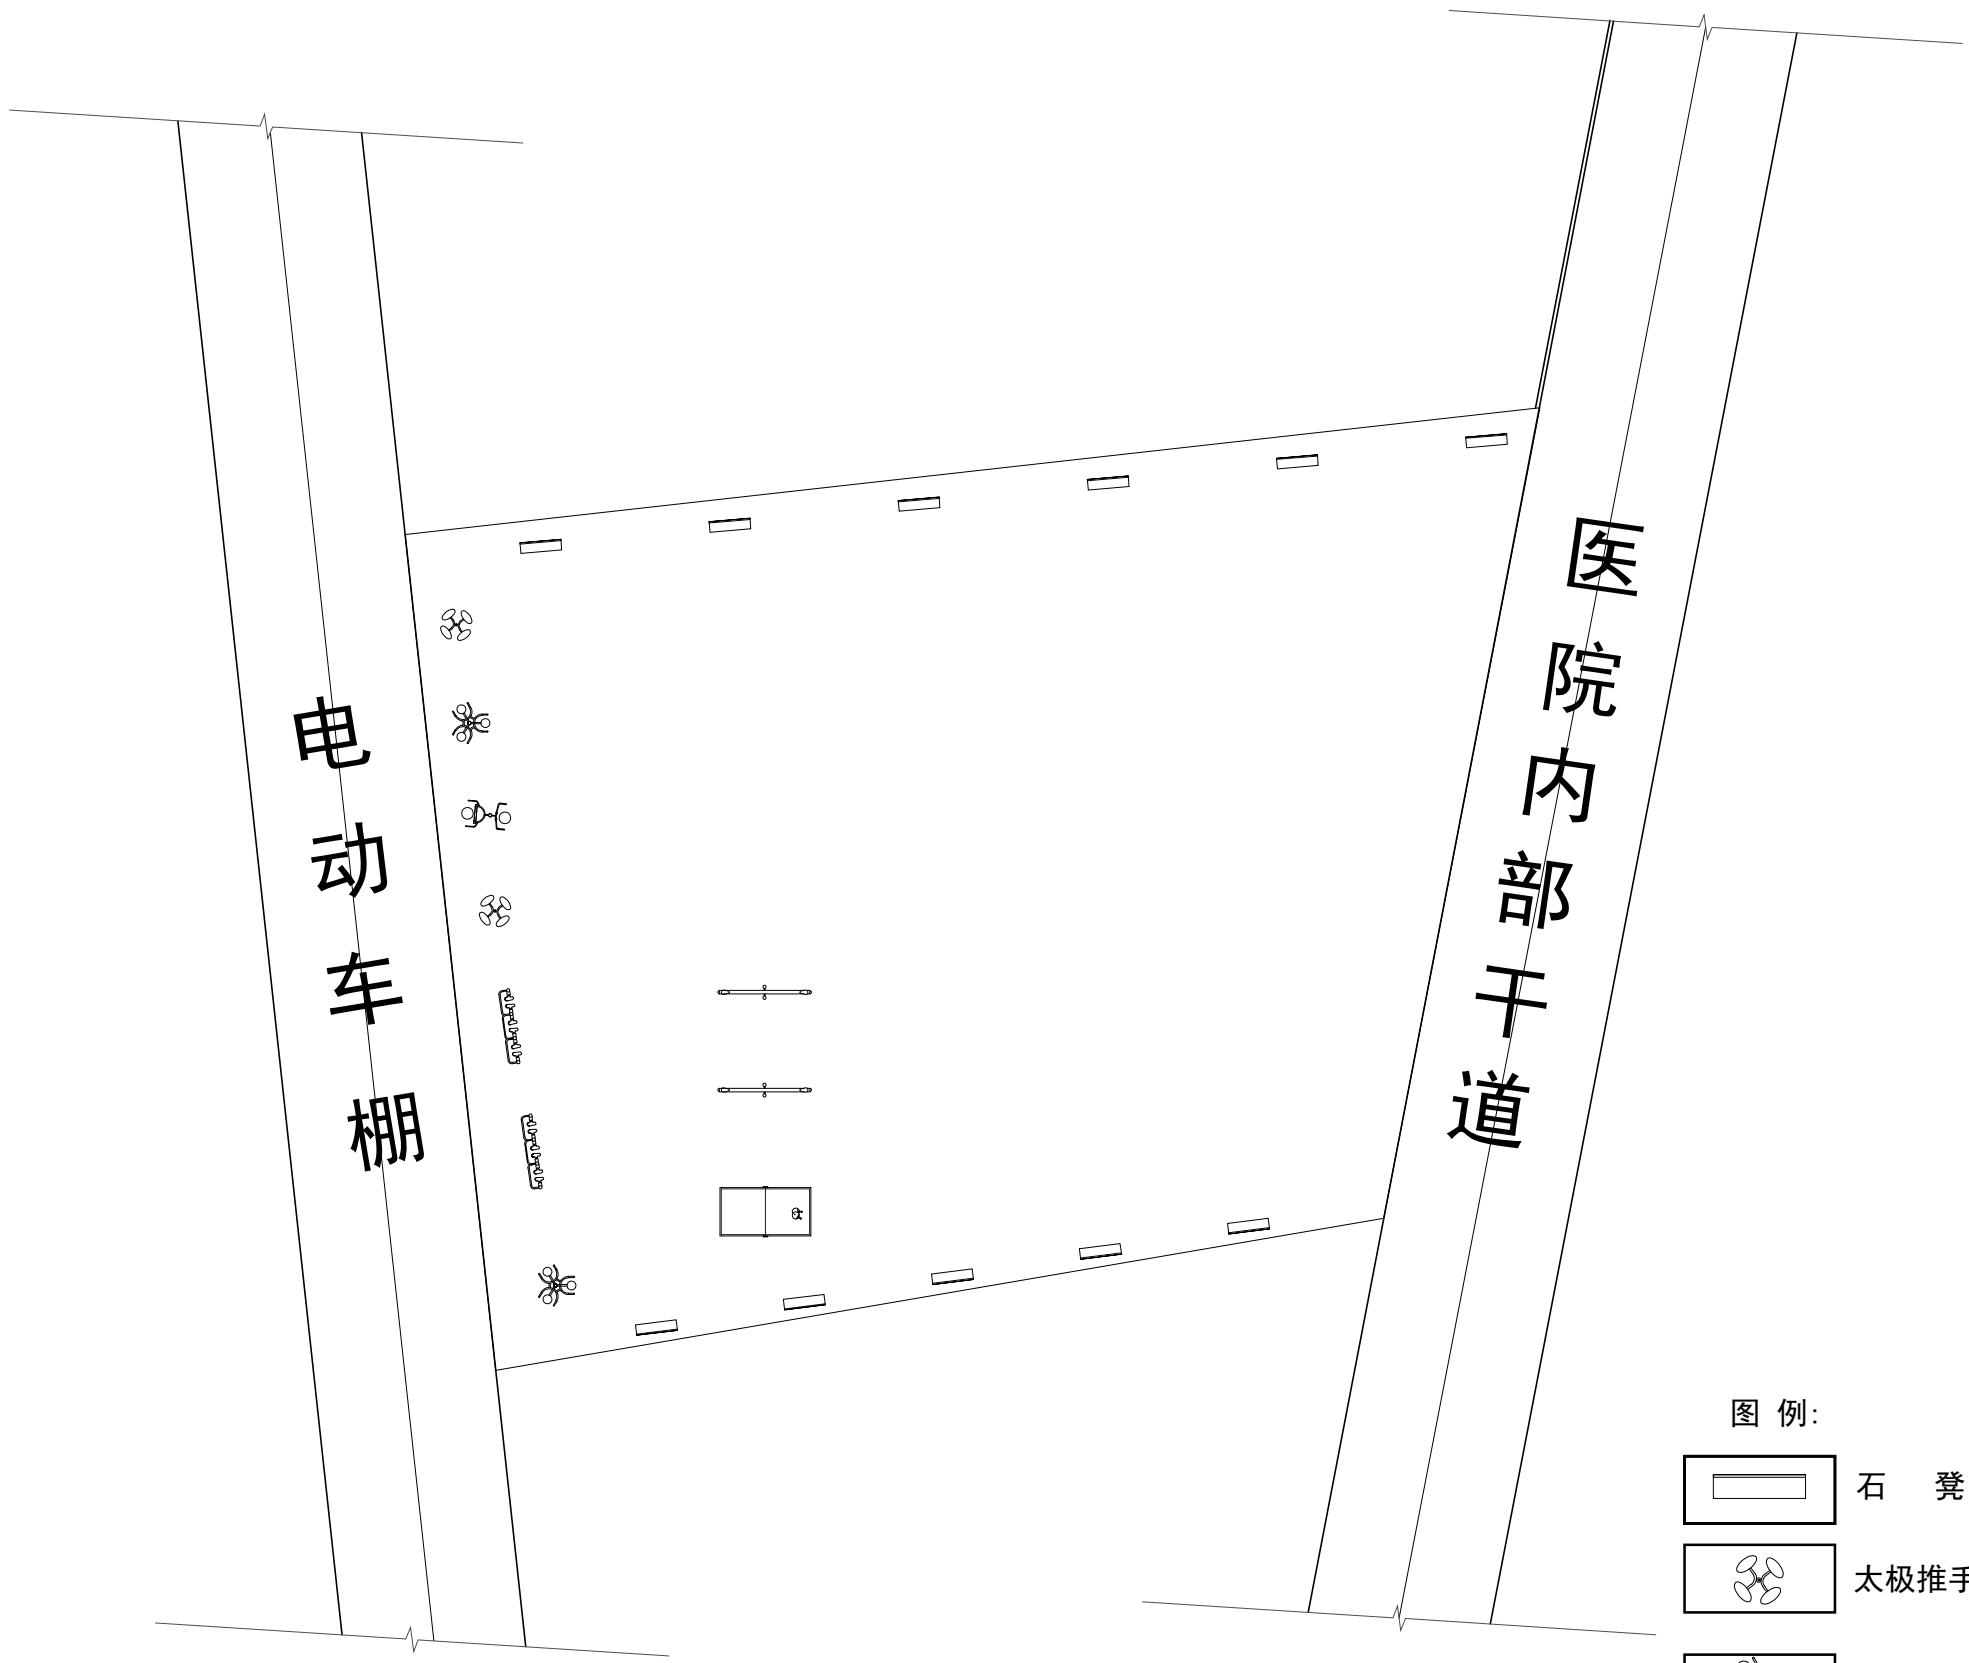


图例:

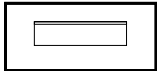


石凳规格: 1500*750*450




太极推手架

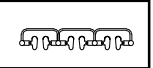

三人漫步机

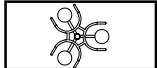


三人扭腰器

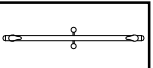

跷跷板

注：碎石混凝土完成为100mm
坡度=1.00%

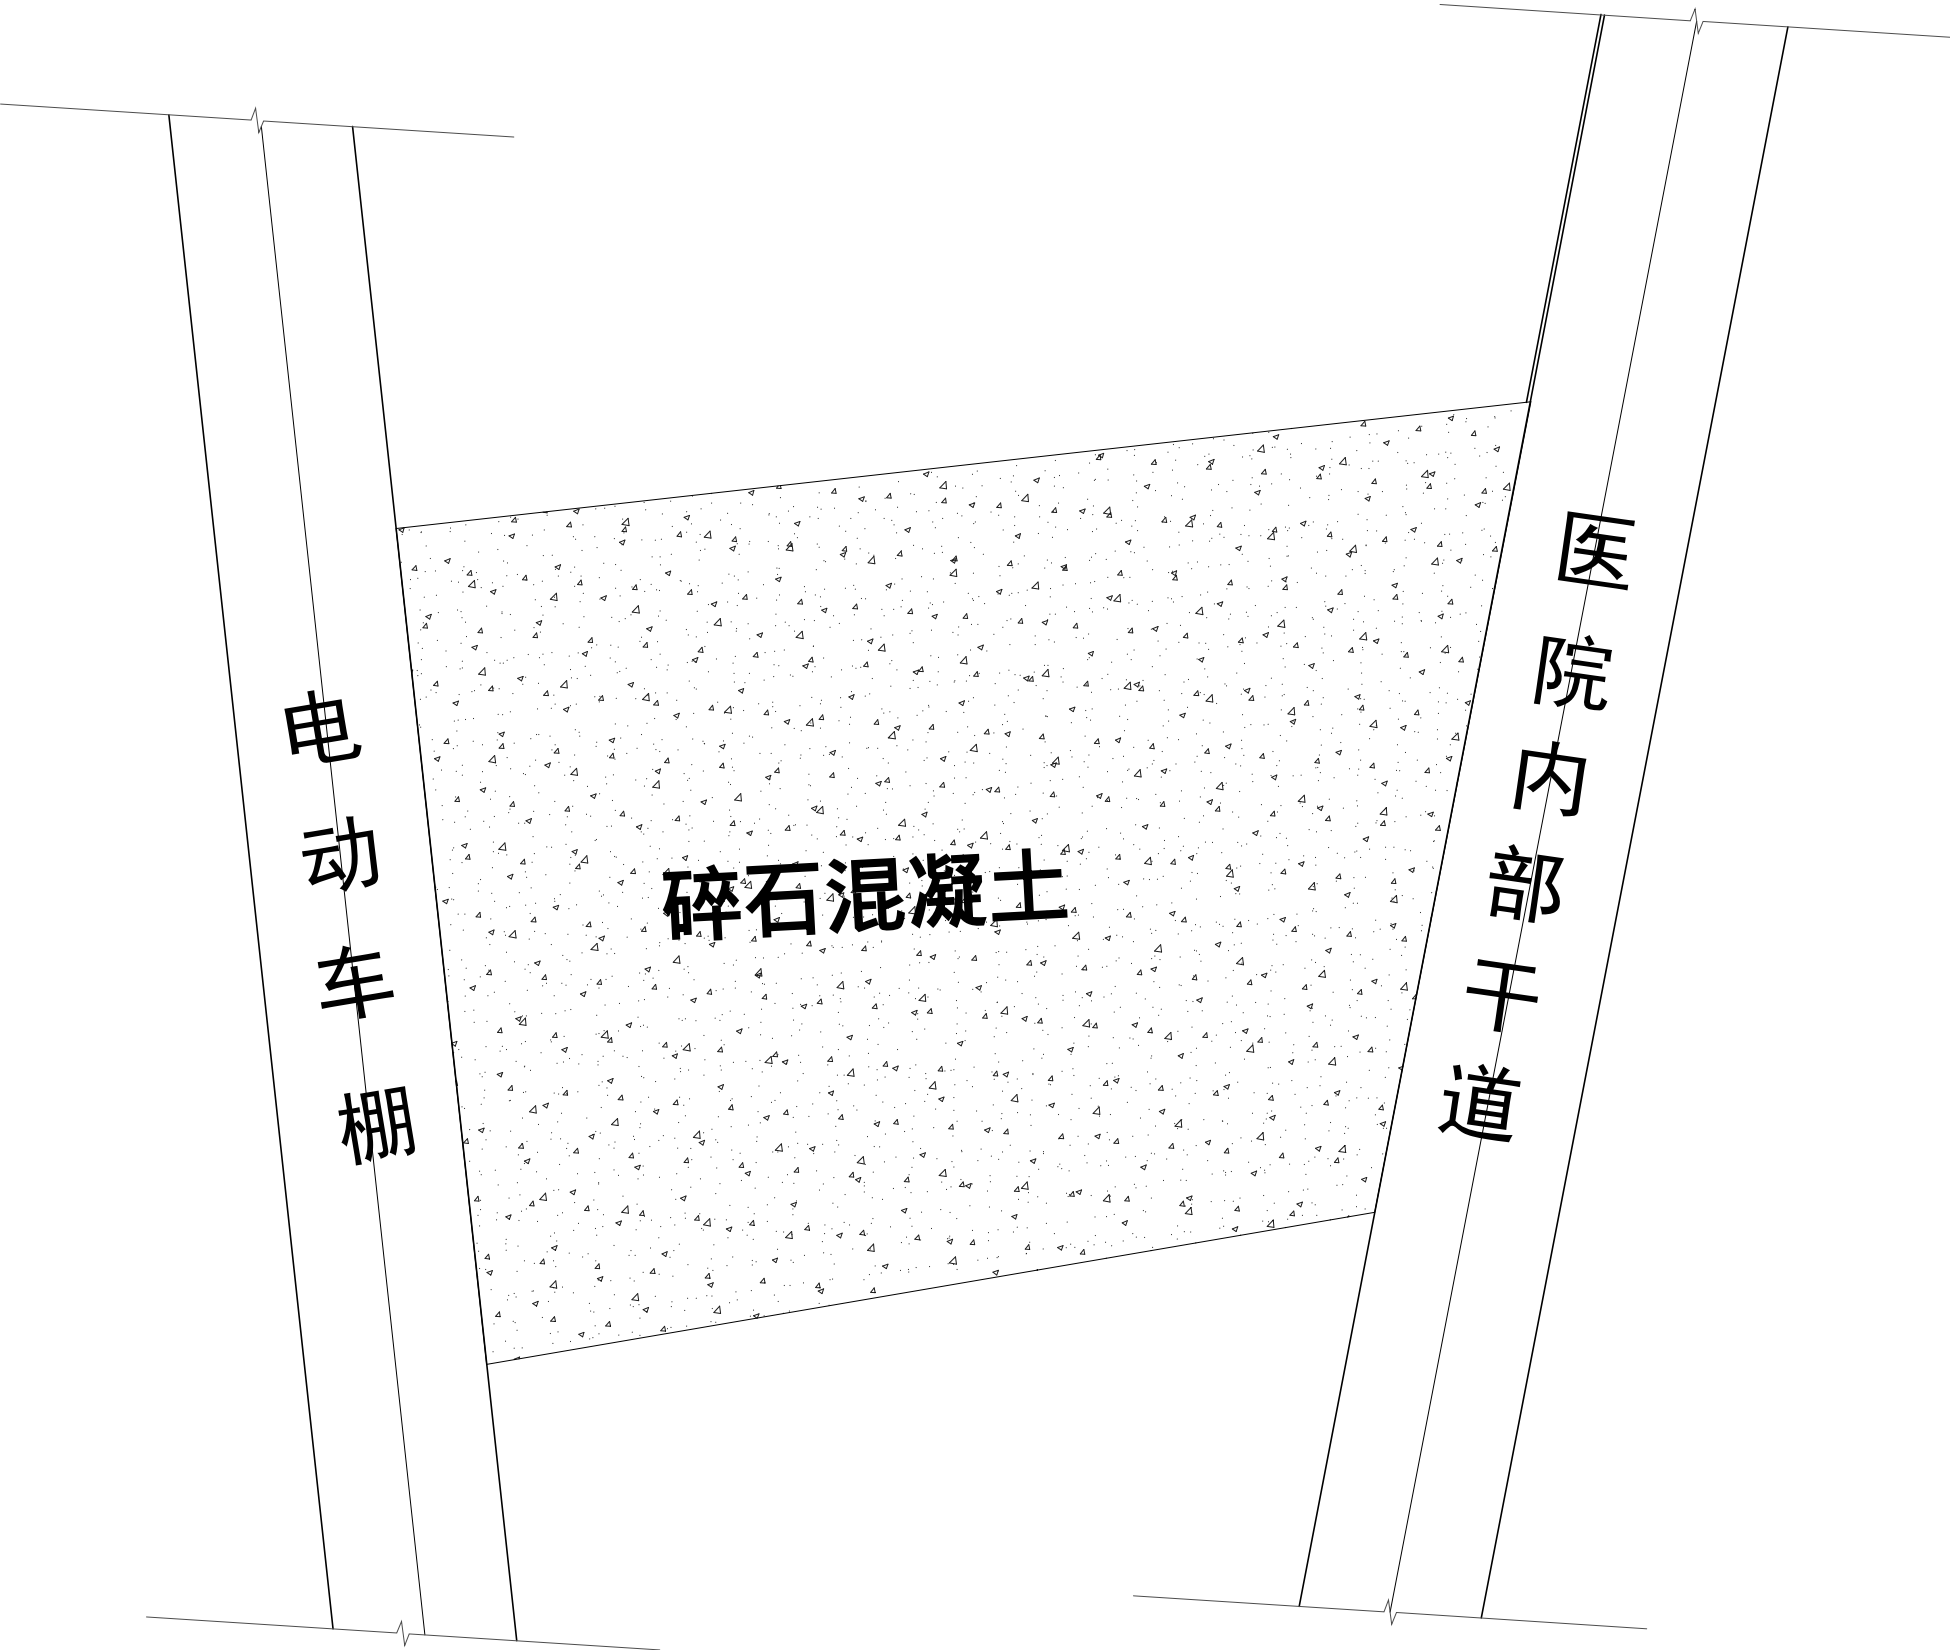

深圳市海龙设计研究院
Shenzhen Hailong Design and Research Institute

- 备注: Notes
- 1. 本设计图属版权归本公司所有, 未经本公司书面许可, 不得复印。
 - 2. 本图须与说明、工地状况、建筑结构设计图及相关资料共同使用, 发现任何错漏应立即通知设计者。
 - 3. 如与现场不符, 应以图中所注尺寸为准, 最终尺寸需在现场校核准确。
 - 4. 除特别说明外, 图中所有尺寸均为毫米单位。
 - 5. 未尽事宜请参照, 照图施工。

项目名称
SANYA, CHINA

设计单位 深圳海龙设计研究院

深圳海龙设计研究院
Shenzhen Hailong Design and Research Institute

△		
△		
△		
△		
△		
△		

修改记录	修改	日期
Rev. No.	Rev. Description	Date

图名: 场地铺装图

审核: 审批人

校对: 审批人

设计: 审批人

制图: 审批人

比例: 1:250

设计阶段: 施工图

首次出版日期: 2025. 02

工程编号: 1FF-1

序号: 000